Общество с ограниченной ответственностью "Геоконсалтинг"

420043, РТ, г.Казань, ул.Вишневского, 26a, оф.23 ooo.geoconsalting@yandex.ru Тел./факс:+7(843)238-48-60 ИНН/КПП 1655202063/165501001

> Утверждено Постановлением Кабинета Министров РТ № от

«Реконструкция: Сооружения ВЛ-220 кВ «Заводская Тойма-2», Сооружения ВЛ-220 кВ «Нижнекамская- Тойма-2», «Электросетевого комплекса» с кадастровым номером 16:47:011405:9957, Воздушной линии ВЛ-110 кВ Тойма-2 – ГПП-2 ОЭЗ «Алабуга» (инв.№27.2-362), Воздушной линии ВЛ-110 кВ Тойма-2 – ГПП-2 ОЭЗ «Алабуга» (1-цепь, левая), ВЛ-110 кВ ПС Тойма-2 – РП-1 (1 цепь) ОЭЗ ППТ «Алабуга» (кадастровый номер 16:18:000000:1029), Воздушной линии ВЛ-110 кВ Тойма-2 – ГПП-2 ОЭЗ «Алабуга» (инв.№27.2-363), Воздушной линии ВЛ-110 кВ Тойма-2 – ГПП-2 ОЭЗ «Алабуга» (2-цепь, правая), ВЛ-110 кВ ПС Тойма-2 – РП-1 (2 цепь) ОЭЗ ППТ «Алабуга» (кадастровый номер 16:18:000000:1085), «Электросетевого комплекса» (кадастровый номер 16:47:000000:324), Сооружения «ПС Сетяково» с кадастровым номером 16:27:000000:1392, Сооружения «ПС Тойма-1» с кадастровым номером 16:27:050301:393, ПС 220 кВ Тойма-2»

> Проект межевания территории. Основная часть. Графическая часть.

> > ПМТ/ОЧ/ГЧ

Том 6



«Реконструкция: Сооружения ВЛ-220 кВ «Заводская Тойма-2», Сооружения ВЛ-220 кВ «Нижнекамская- Тойма-2», «Электросетевого комплекса» с кадастровым номером 16:47:011405:9957, Воздушной линии ВЛ-110 кВ Тойма-2 – ГПП-2 ОЭЗ «Алабуга» (инв.№27.2-362), Воздушной линии ВЛ-110 кВ Тойма-2 – ГПП-2 ОЭЗ «Алабуга» (1цепь, левая), ВЛ-110 кВ ПС Тойма-2 – РП-1 (1 цепь) ОЭЗ ППТ «Алабуга» (кадастровый номер 16:18:000000:1029), Воздушной линии ВЛ-110 кВ Тойма-2 – ГПП-2 ОЭЗ «Алабуга» (инв.№27.2-363), Воздушной линии ВЛ-110 кВ Тойма-2 – ГПП-2 ОЭЗ «Алабуга» (2цепь, правая), ВЛ-110 кВ ПС Тойма-2 – ГПП-2 ОЭЗ «Алабуга» (2цепь, правая), ВЛ-110 кВ ПС Тойма-2 – РП-1 (2 цепь) ОЭЗ ППТ «Алабуга» (кадастровый номер 16:18:000000:1085), «Электросетевого комплекса» (кадастровый номер 16:47:000000:324), Сооружения «ПС Сетяково» с кадастровым номером 16:27:050301:393, ПС 220 кВ Тойма-2»

> Проект межевания территории. Основная часть. Графическая часть.

ПМТ/ОЧ/ГЧ

 Директор
 О.Г. Торговцева

 Изм. Подп. Дата
 Изм. Подп. Дата

 Нам. Казань 2021 г.
 Казань 2021 г.

r

Взам.Инв.


и дата

Подп.

Инв. №под

Номер тома	,	Об	означен	ие		Наименование		Примеча	ани
1		ΠΓ	IT/OH/I	ГЧ	Том 1 Графі	1. Проект планировки территории. Основная чачи ическая часть.	сть.		
2		ΠΓ	ІТ/ОЧ/]	ГЧ	Том 2	2. Проект планировки территории. Основная чак жение о размещении линейного объекта.	сть.		
3		ΠΠ	IT/MO/I	ГЧ	Том З обосн	 Проект планировки территории. Материалы юванию проекта планировки территор ическая часть. 			
4		ΠΠ	IT/MO/]	ПЗ	Том 4 обосн	 Проект планировки территории. Материалы юванию проекта планировки территор нительная записка. 			
5		ПМ	ЛТ/ОЧ/І	ГЧ	Том : Текст	5. Проект межевания территории. Основная частовая часть.	сть.		
6		ПМ	ИТ/ОЧ/Т	ГЧ	Том	6. Проект межевания территории. Основная час ическая часть.	сть.		
7		П	MT/MO)	Том	7. Проект межевания территории. Материалы юванию проекта межевания территории.	по		
	_								
	_								
	_								
						ПМТ/ОЧ/ГЧ			
Изм. Н	Кол.уч		№ док.	Подп.	Дата		P		
Гл. инж		Бурсан		Effc.	10.21	Стадия	IJ		Лис
Нач. от; р. с		Стеши		coleuring	10.21	П		1	1
Разрабо	тал	Суфья	нова	Alighting	10.21	Состав проекта		ООО онсалтинг	»

					Содоржанио	
	_				Содержание	_
	1. Че	ертеж межева	ания терр	ритор	рии	. 5
					ΠΜΤ/ΟΥ/ΓΥ	Лист
Изм	Лист	№ документа	Подпись	Дата		

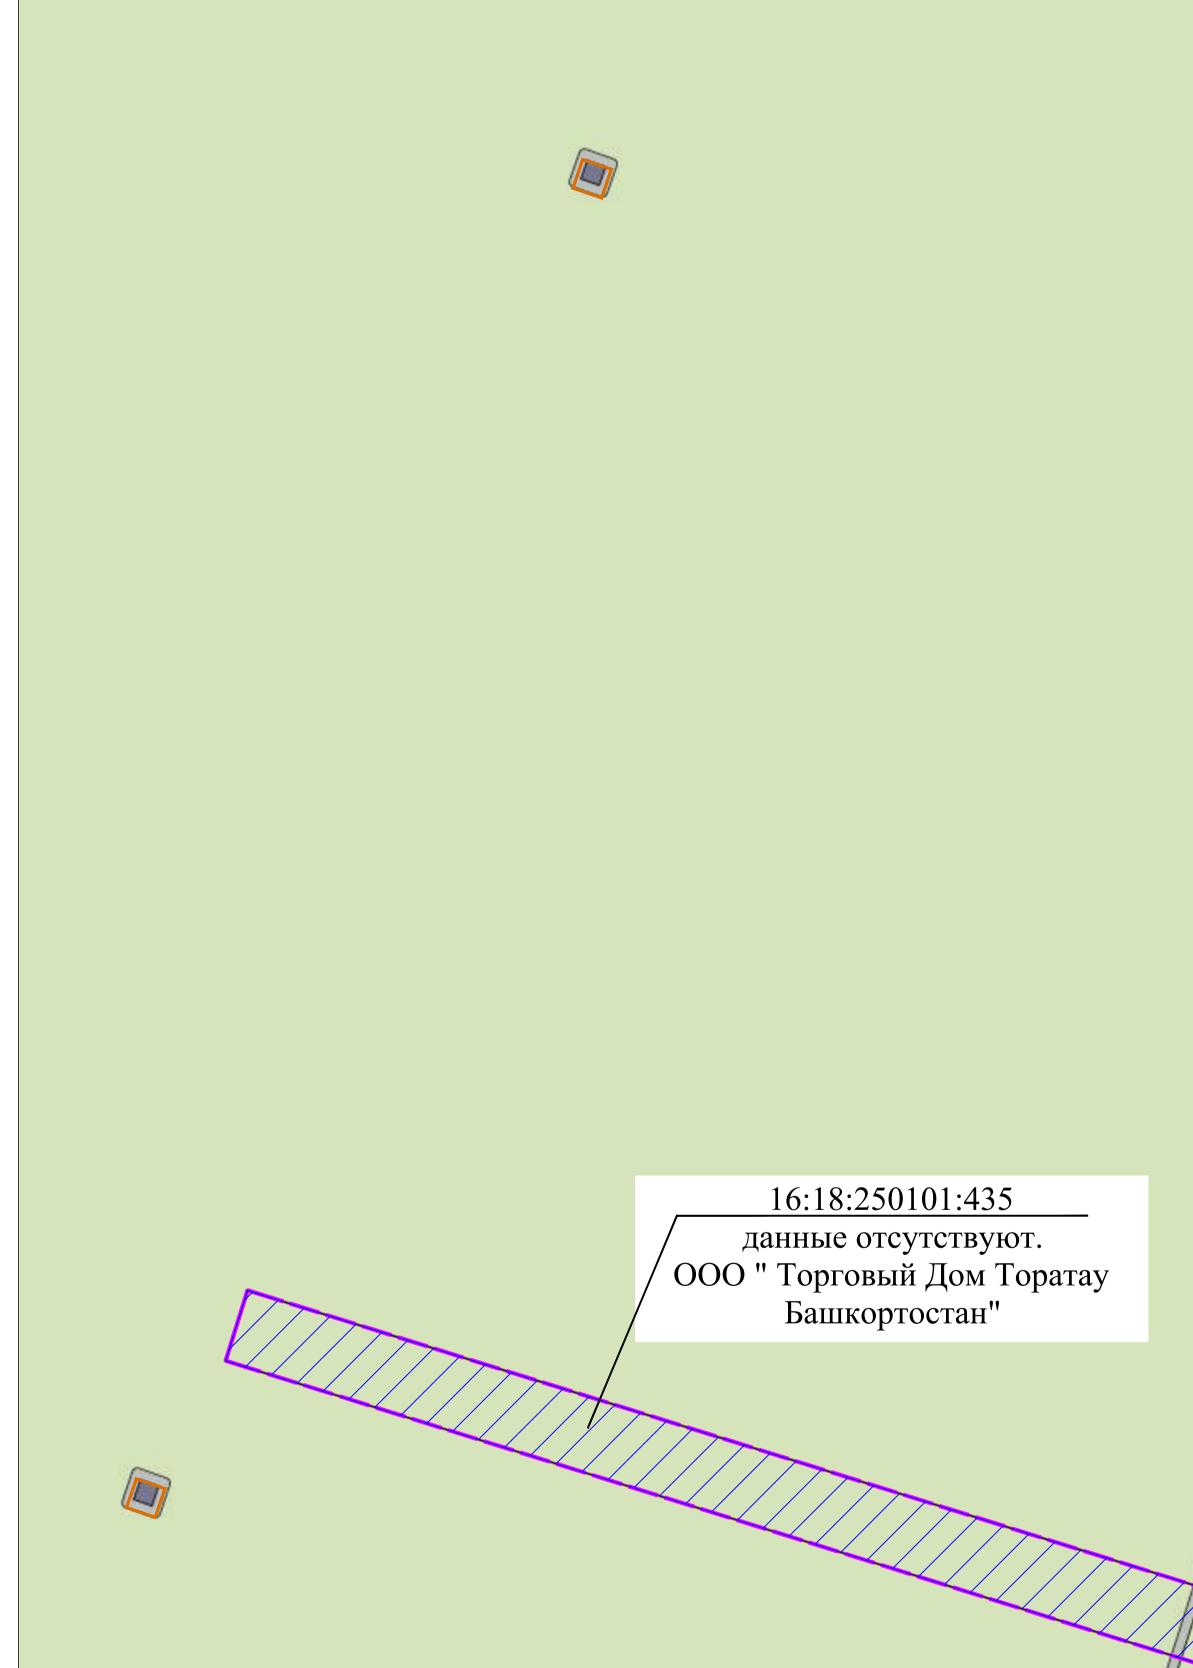

Условные обозначения

граница территории в отношении которой разрабатывается проект межевания территории граница муниципального раџона



Схема расположения


листов

характерная точка

границы зон планируемого размещения объектов капитального строительства, установленные ранее утвержденной документацией по планировке территории №49 от 03.02.2021г.

16:27:00000:187 16:27:050501:484 данные отсутствуют

16:27:000000:186 16:27:050501:442 данные отсутствуют. АО "Особая экономическая зона промышленно-производственного типа "Алабуга"

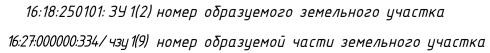


граница кадастрового участка

границы образуемых земельных участков




зона транспортной инфраструктуры зона садоводческих, огороднических или дачных некоммерческих объединений граждан

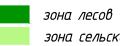

зона сельскохозяйственных угодий зона инженерной инфраструктуры производственная зона



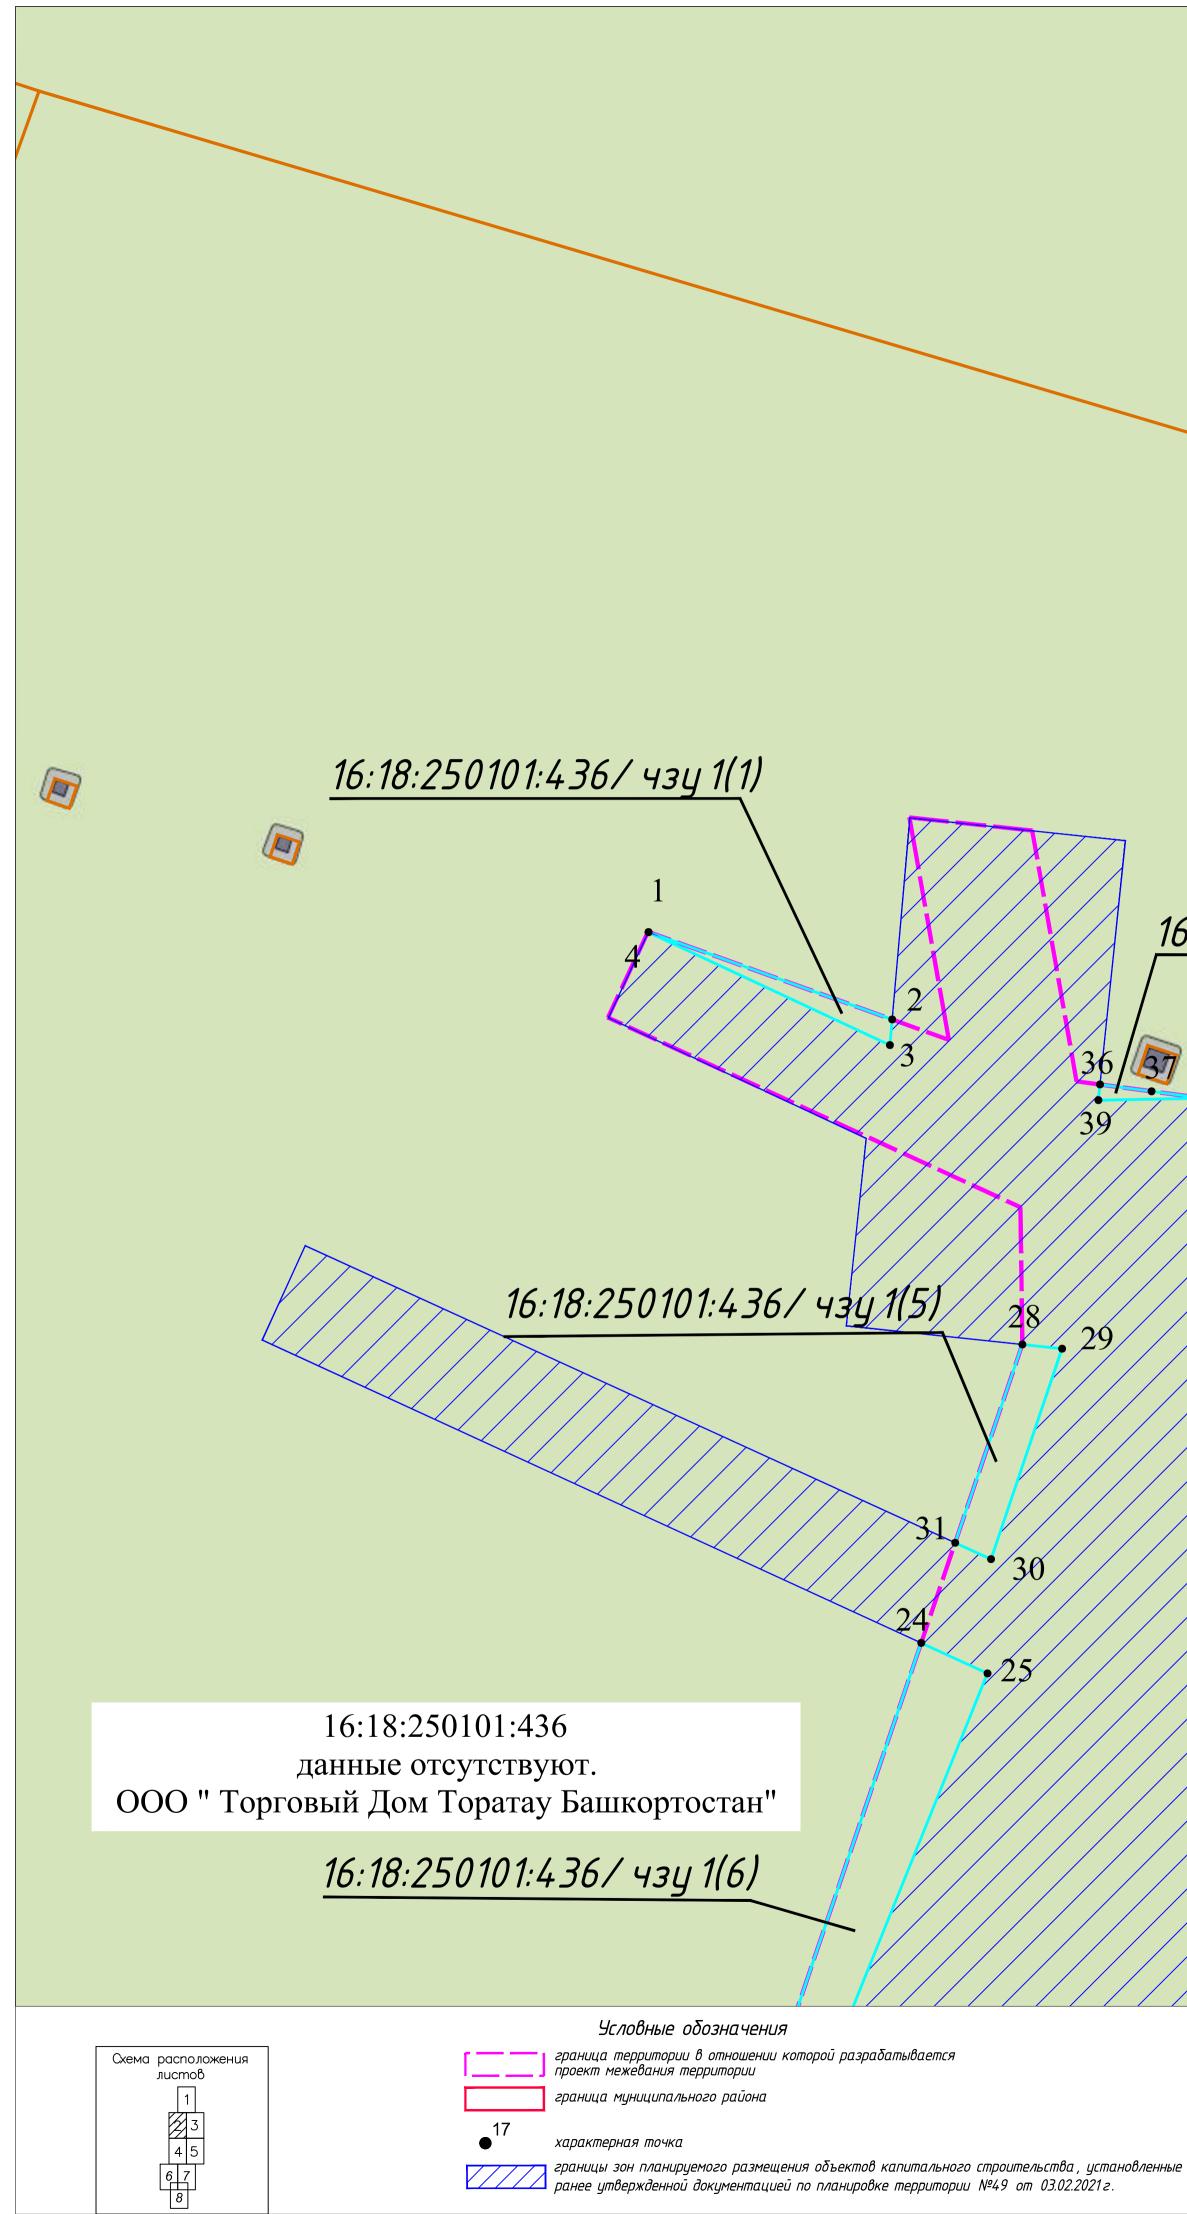


16:27:050501: 39 1(1) 16:18:250101:436/ чзу 1(2) 16:18:250101:436/ чзу 1(3) 32 16:18:250101:187:391(1) 35. 34 16:18:250101: 34 1(1) •38-83 16:18:250101: 39 1(2) 16:18:250101:436/ чзц Ц4Х 87 86 90 16:18:250101:187:34 1(2) 16:18:250101:187:34 1(B) 76 Территории и зоны

16:18:250101: ЗУ 1(2) номер образуемого земельного участка 16:27:000000:334/чзу1(9) номер образуемой части земельного участка

граница кадастрового участка

границы образуемых земельных участков

- зона транспортной инфраструктуры зона садоводческих, огороднических или дачных некоммерческих объединений граждан
- некоммерчески.
- зона лесов зона сельскохозяūственных угодиū
- зона инженерной инфраструктуры производственная зона

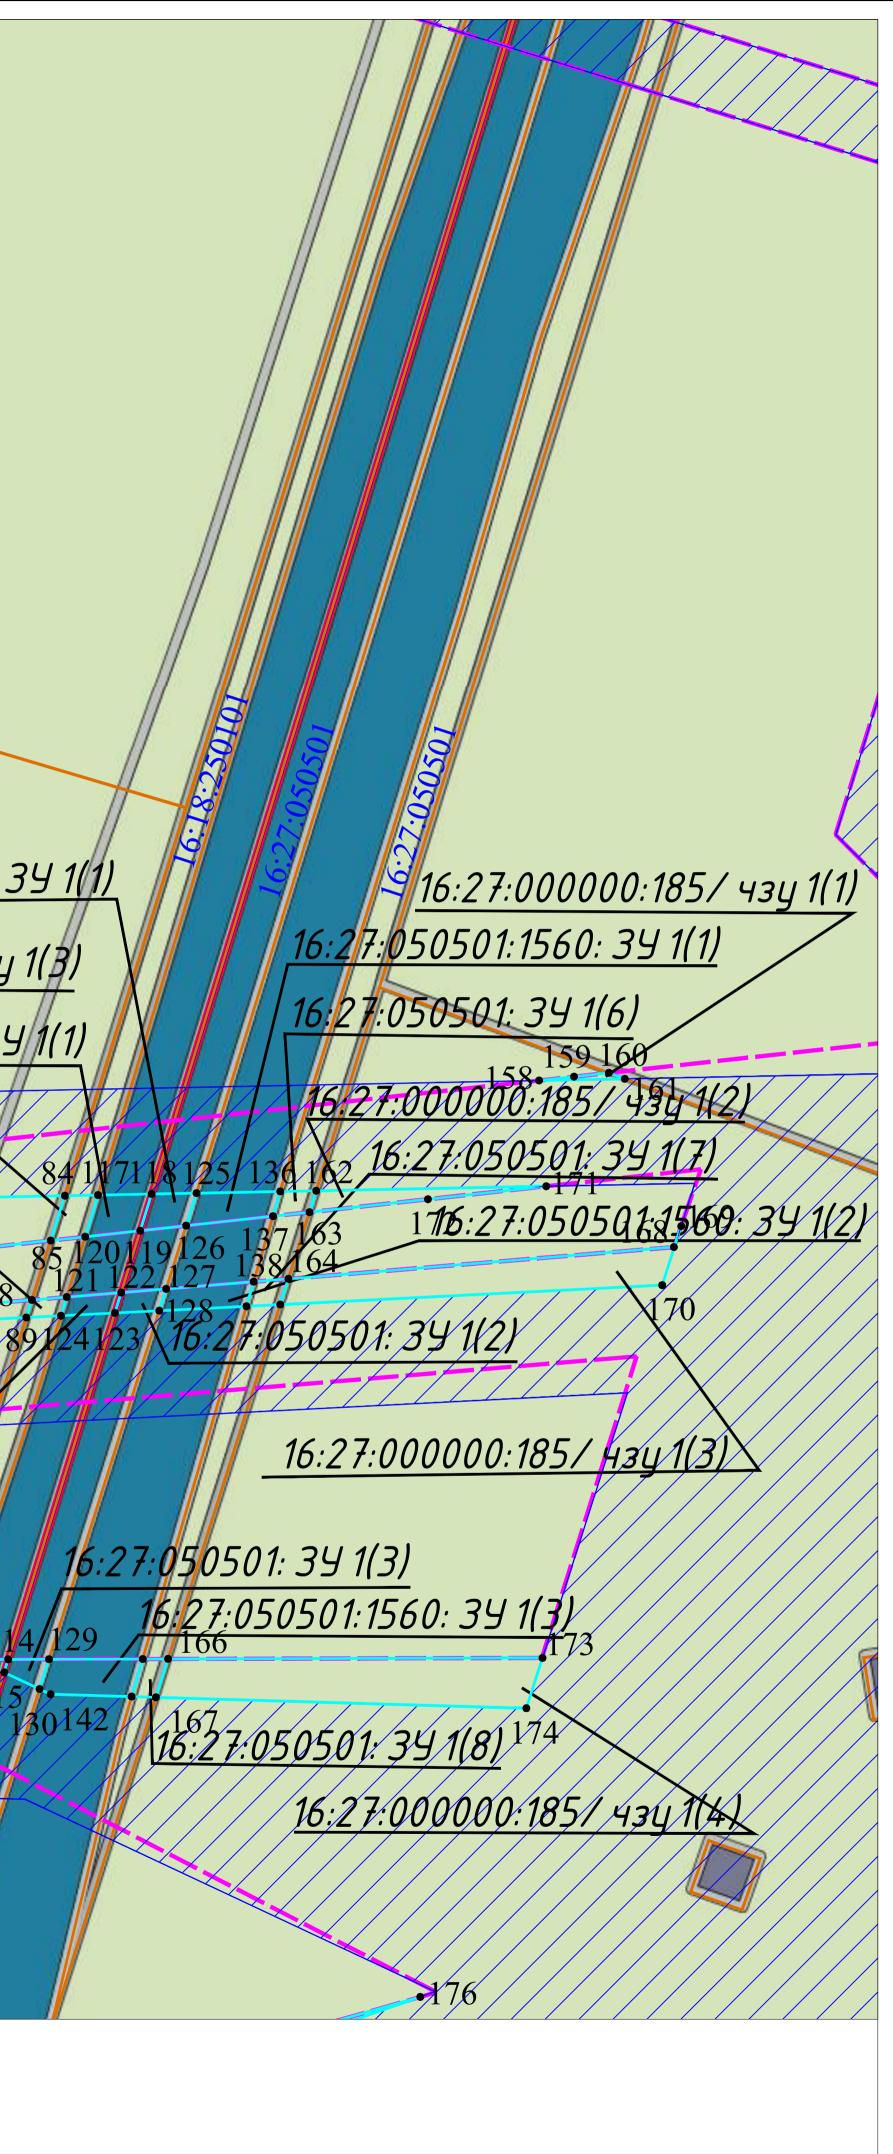


			Чертеж границ зон планируемого размещения	Лист
			линейных объектов	2
			M 1:500	2

16:27:050501:2031 Земли сельскохозяйственного назначения

16:27:000000:185 16:27:050501:466 Земли сельскохозяйственного назначения. АО "Особая экономическая зона промышленно-производственного типа "Алабуга"



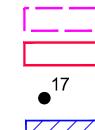

Условные обозначения

граница территории в отношении которой разрабатывается проект межевания территории

граница муниципального раџона

характерная точка


ZZ границы зон планируемого размещения объектов капитального строительства, установленные ZZ ранее утвержденной документацией по планировке территории №49 от 03.02.2021г.

16:27:000000:187 16:27:050501:452 данные отсутствуют

16:18:250101: ЗУ 1(2) номер образуемого земельного участка 16:27:000000:334/чзу1(9) номер образуемой части земельного участка

граница кадастрового участка

границы образуемых земельных участков

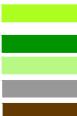

зона транспортной инфраструктуры зона садоводческих, огороднических или дачных некоммерческих объединений граждан зона лесов зона сельскохозяйственных угодий


зона инженерной инфраструктуры

производственная зона

Территории и зоны




			Чертеж границ зон планируемого размещения	Лист
			линеūных объектов	
			M 1:500	3

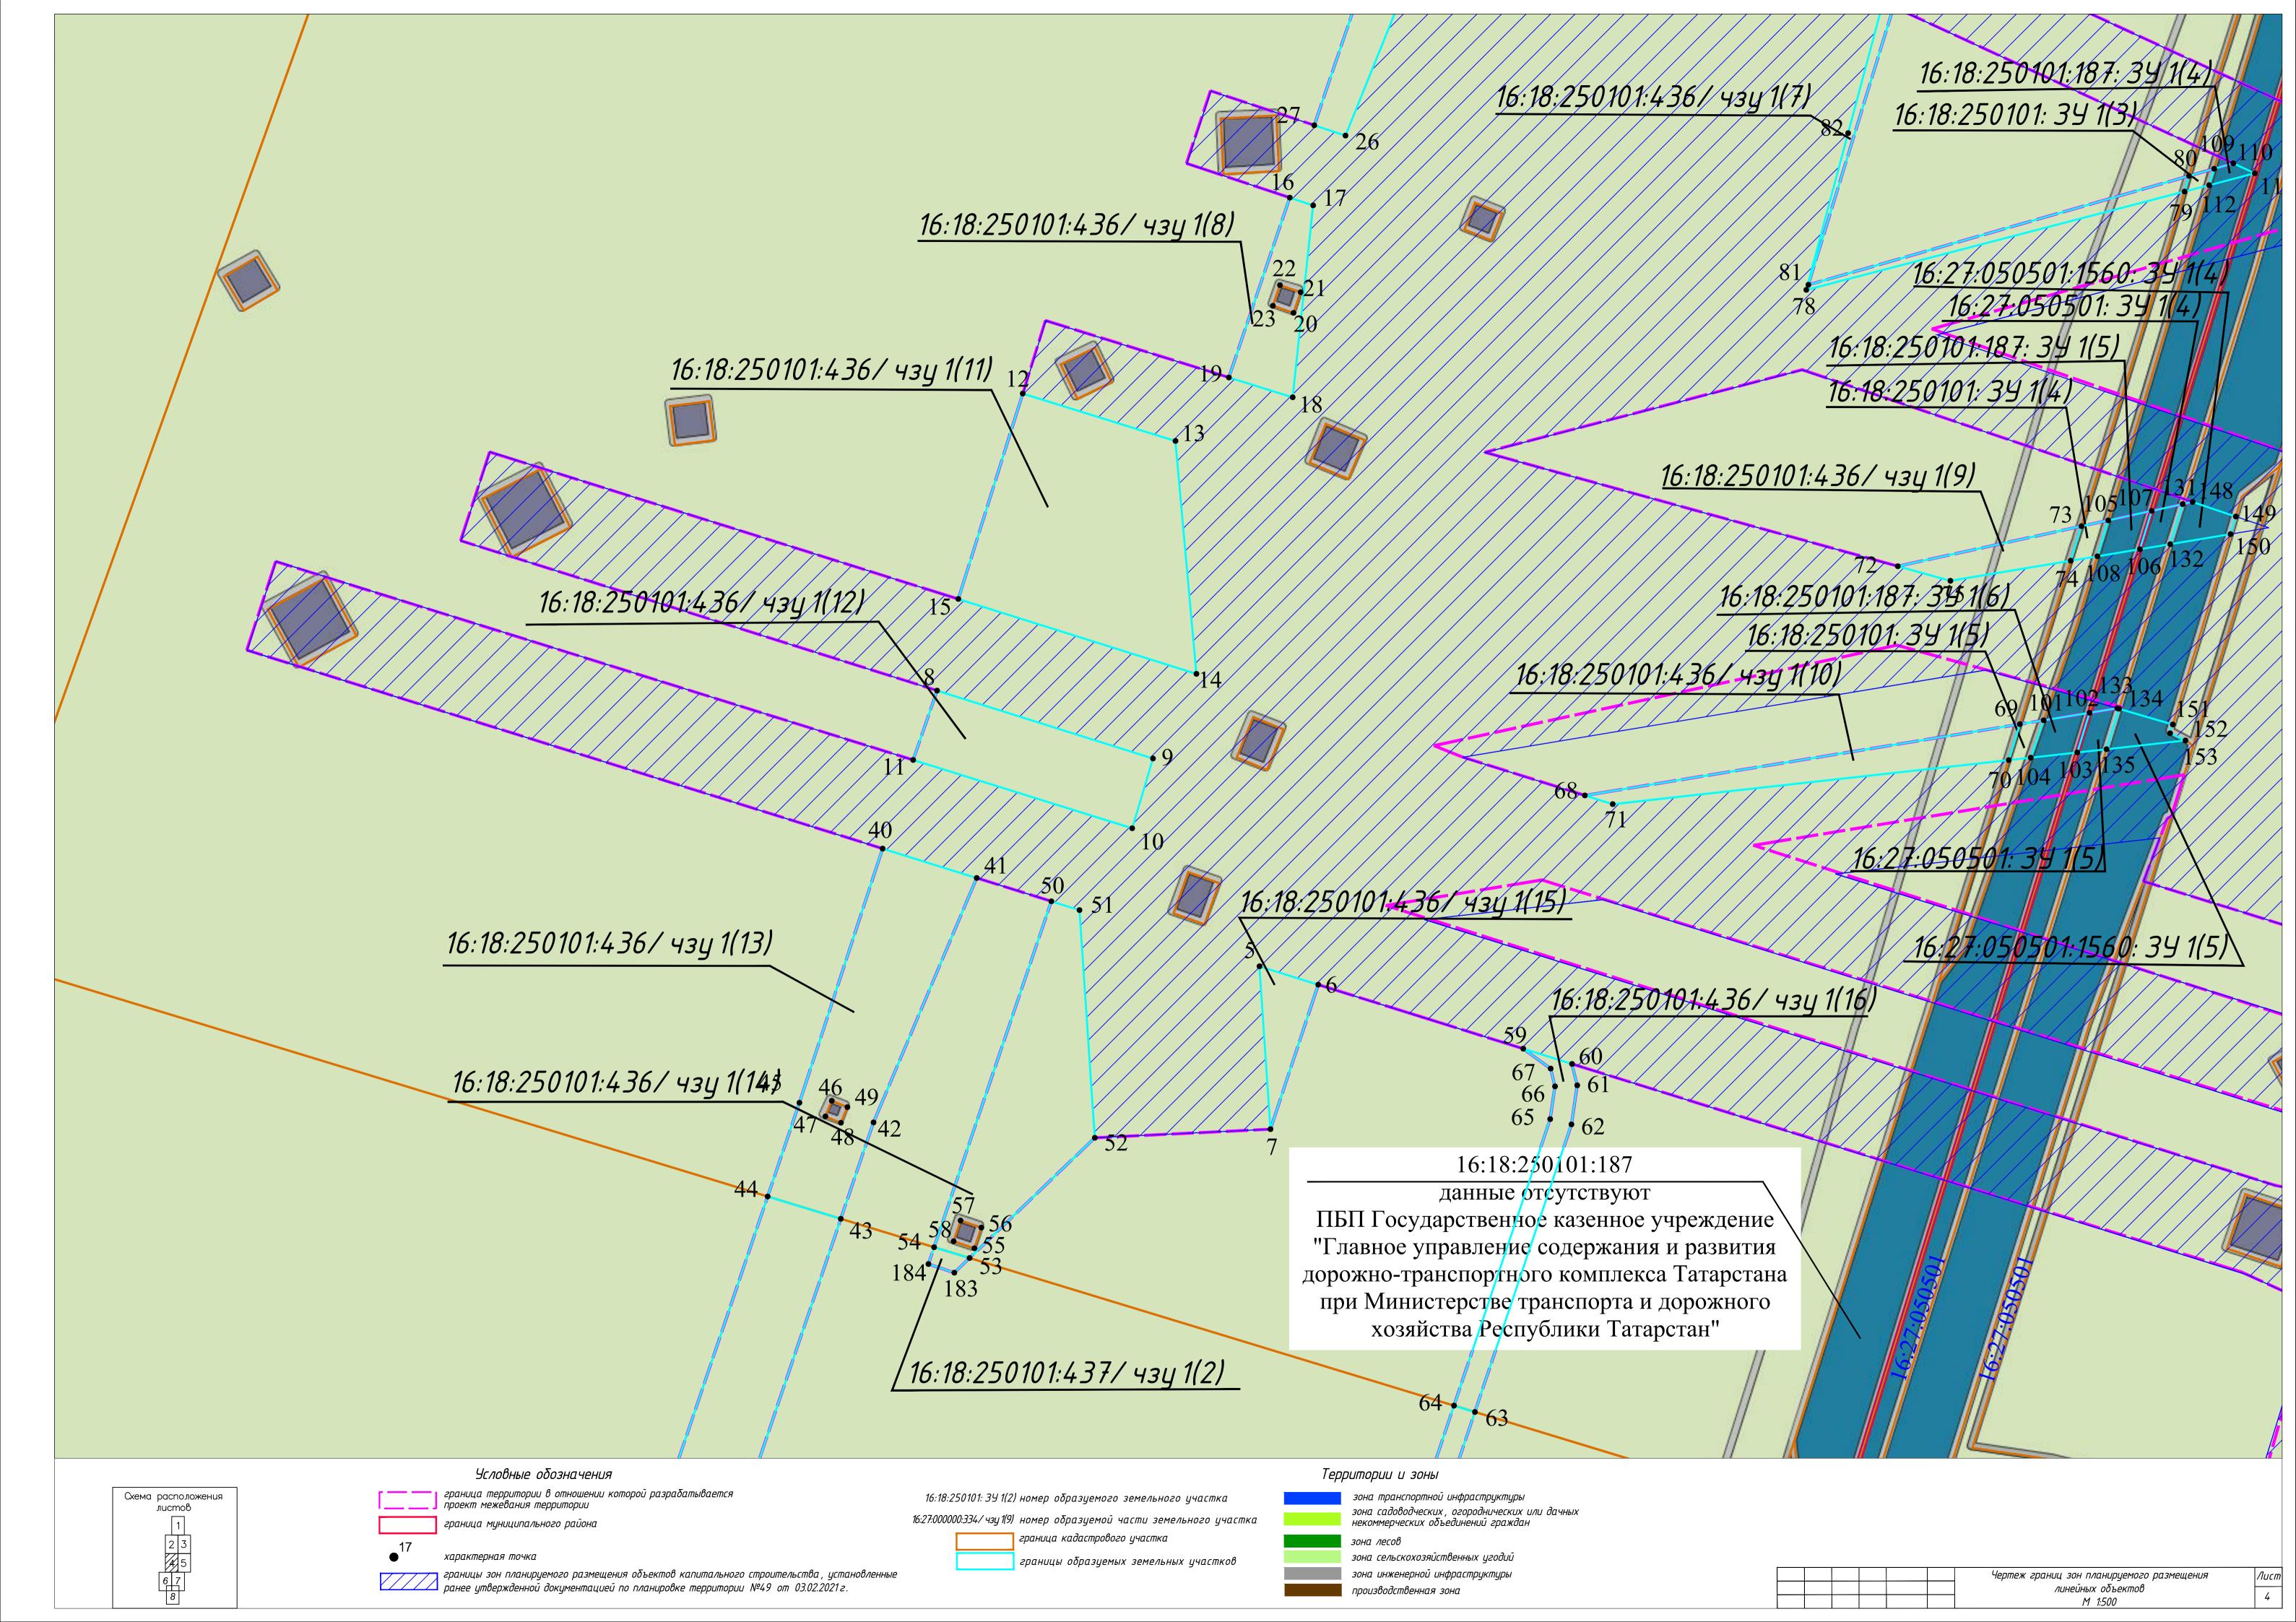





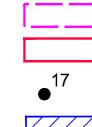

граница территории в отношении которой разрабатывается проект межевания территории


граница муниципального раџона

характерная точка

ZZ границы зон планируемого размещения оδъектов капитального строительства, установленные Д ранее утвержденной документацией по планировке территории №49 от 03.02.2021г. 16:27:050501:752 данные отсутствуют. ОАО "Сетевая Компания"

16:18:250101: ЗУ 1(2) номер образуемого земельного участка 16:27:000000:334/ чзу 1(9) номер образуемой части земельного участка

граница кадастрового участка

 

Территории и зоны


- зона транспортной инфраструктуры зона садоводческих, огороднических или дачных некоммерческих объединений граждан зона лесов зона сельскохозяйственных угодий
- зона инженерной инфраструктуры
- производственная зона



			Чертеж границ зон планируемого размещения	Лист
			линейных объектов	5
			M 1:500	5

16:18:250101:437 данные отсутствуют. ООО " Торговый Дом Торатау Башкортостан"



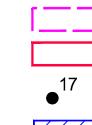


Условные обозначения

граница территории в отношении которой разрабатывается проект межевания территории


граница муниципального района

характерная точка

Границы зон планируемого размещения объектов капитального строительства, установленные Д ранее утвержденной документацией по планировке территории №49 от 03.02.2021г.

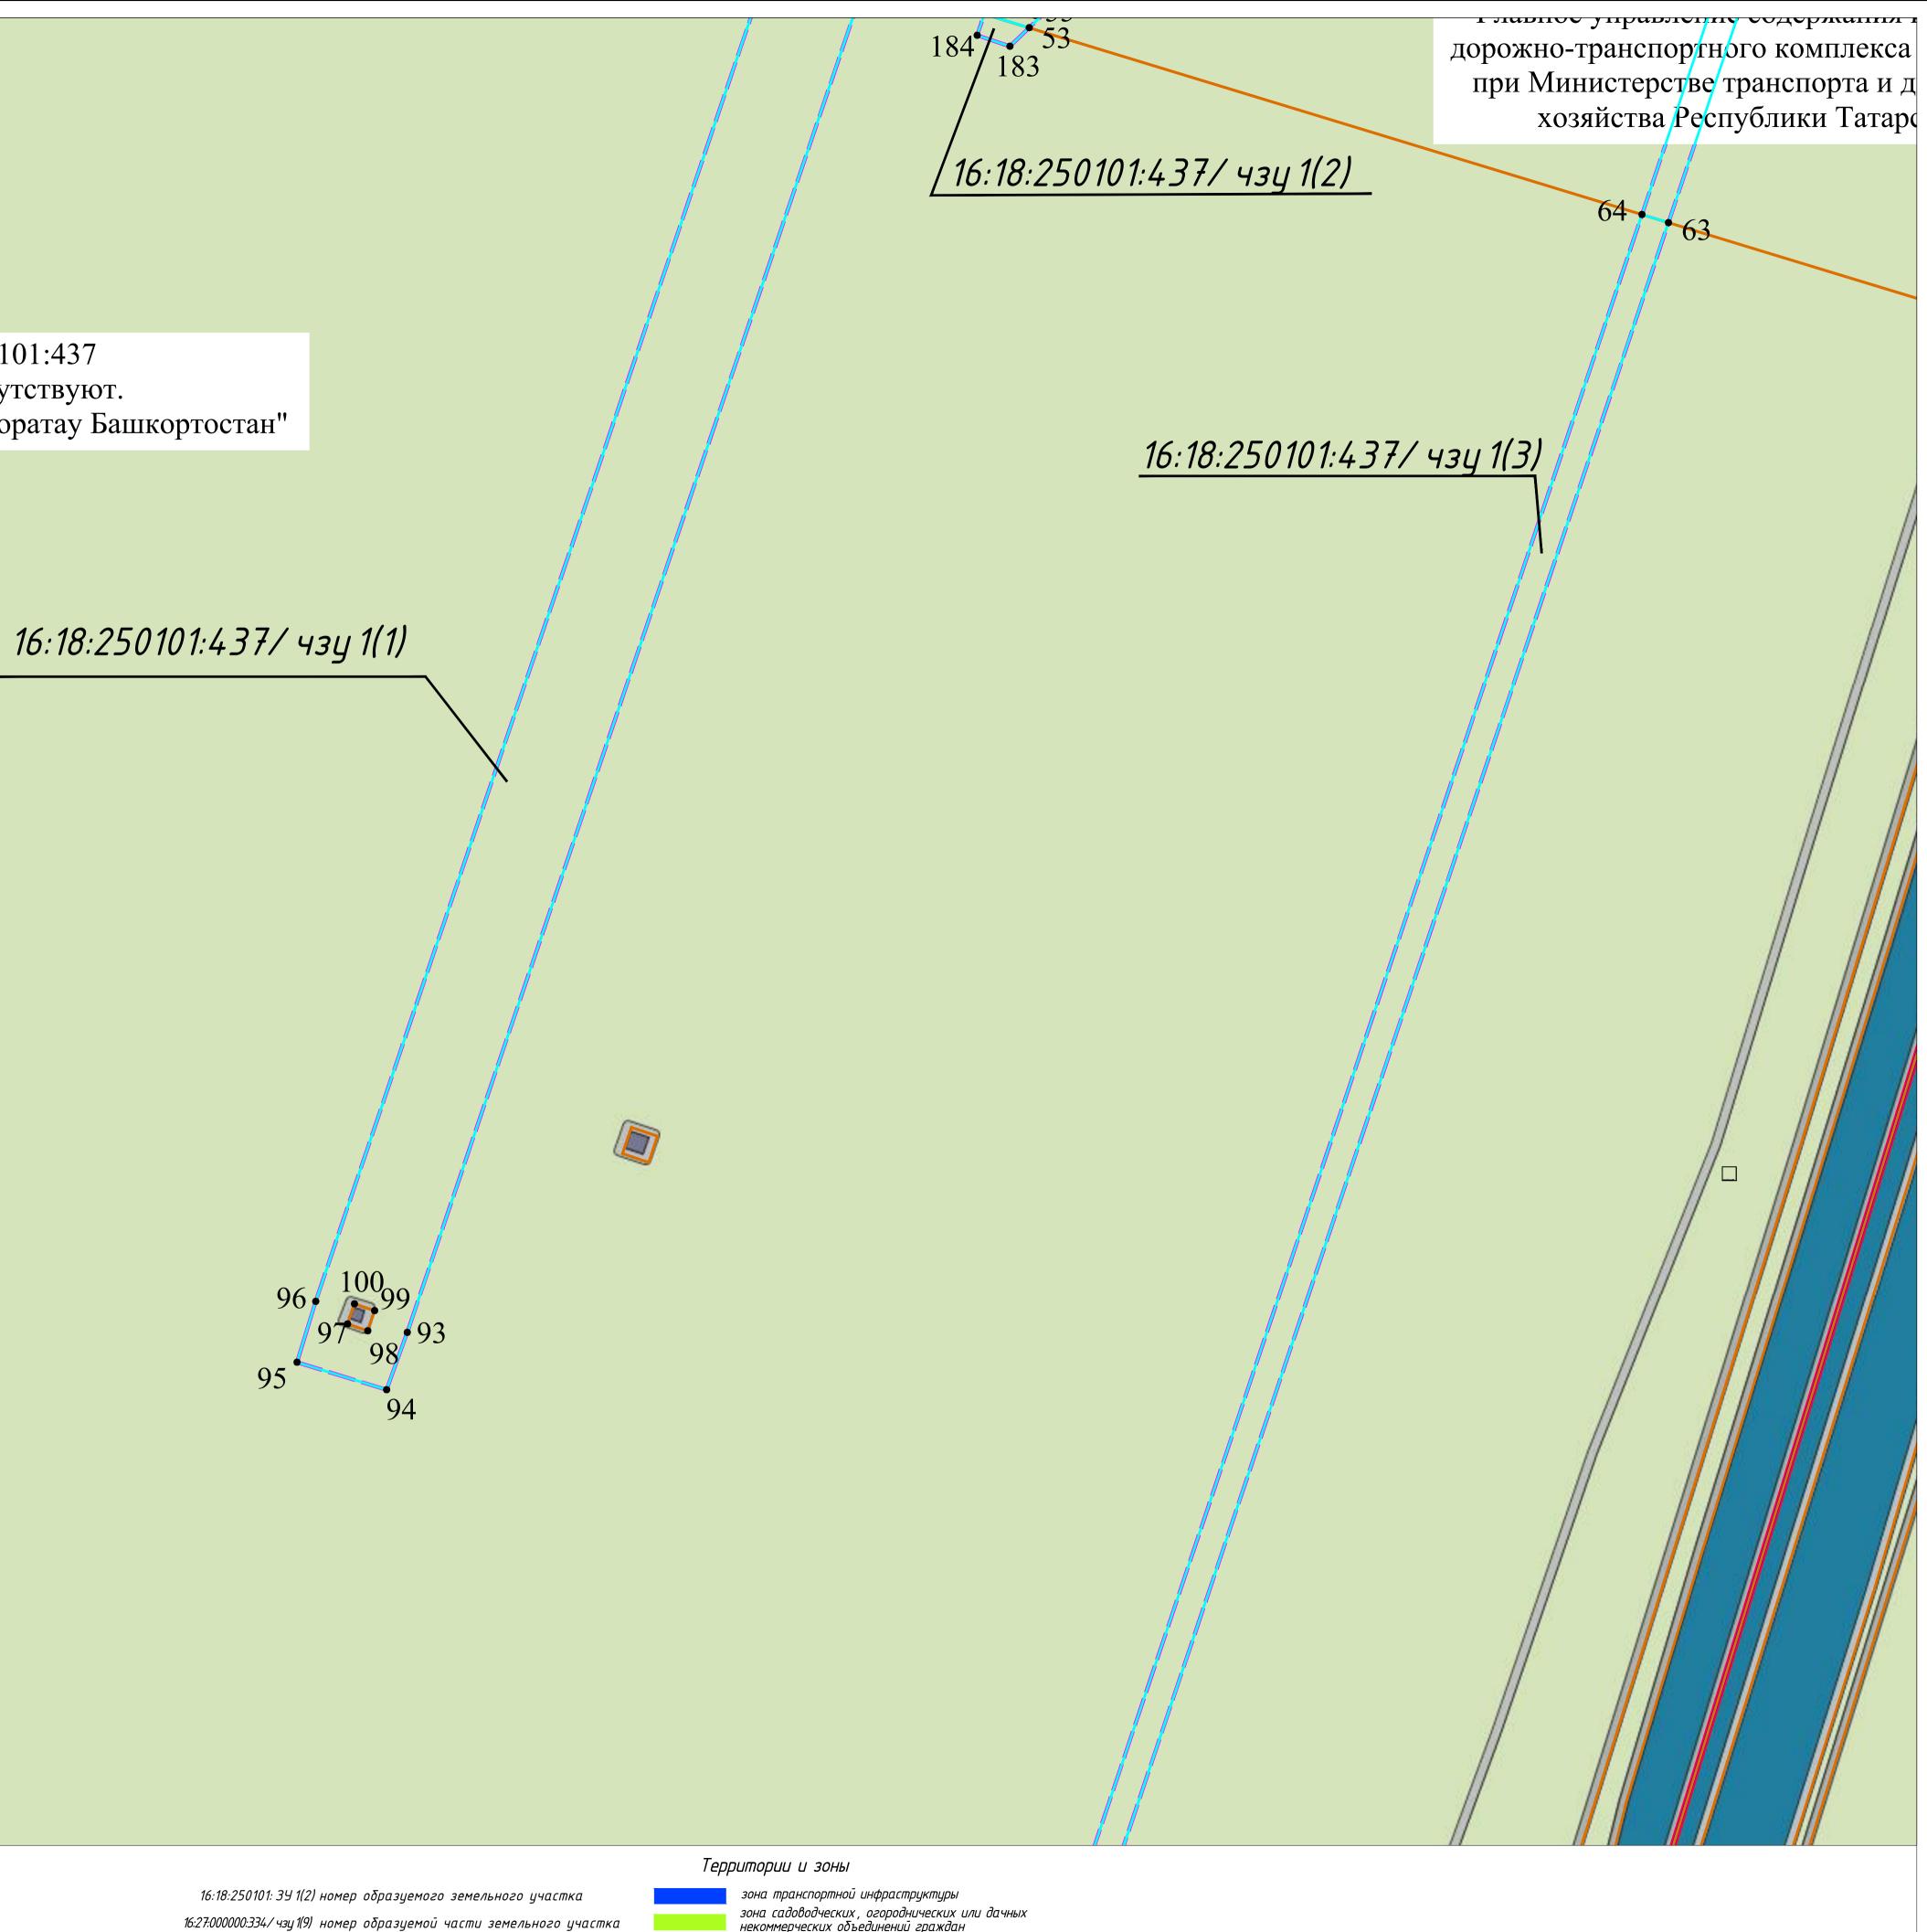

граница кадастрового участка

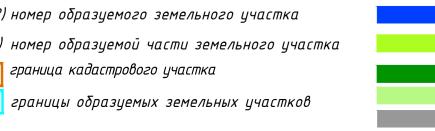


зона садоводческих, огороднических или дачных некоммерческих объединений граждан зона лесов

зона сельскохозяйственных угодий зона инженерной инфраструктуры

производственная зона

			Чертеж границ зон планируемого размещения	Лист
			линейных объектов	
			M 1:500	6

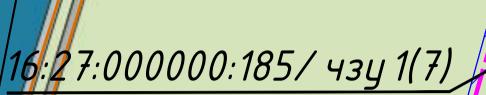

16:27:050501:1560 данные отсутствуют ПБП Государственное казенное учреждение "Главное управление содержания и развития дорожно-транспортного комплекса Татарстана при Министерстве транспорта и дорожного хозяйства Республики Татарстан"



рипплекса гатаретана

порта и дорожного

ки Татарстан"

r		
L		
	● ¹⁷	
		_

Условные обозначения

граница территории в отношении которой разрабатывается проект межевания территории

граница муниципального раџона

характерная точка

границы зон планируемого размещения объектов капитального строительства, установленные ранее утвержденной документацией по планировке территории №49 от 03.02.2021г.

157

186

189

191

185

154

<u> 16:27:000000:185/ чзу1(8)</u>

16:27:000000:185 16:27:050501:465 Земли сельскохозяйственного назначения. АО "Особая экономическая зона промышленно-производственного типа "Алабуга"

16:18:250101: ЗУ 1(2) номер образуемого земельного участка 16:27:00000:334/ чзу 1(9) номер образуемой части земельного участка

граница кадастрового участка


границы образуемых земельных участков

Территории и зоны

- зона транспортной инфраструктуры зона садоводческих, огороднических или дачных некоммерческих объединений граждан зона лесов
- зона сельскохозяйственных угодий зона инженерной инфраструктуры
- производственная зона

16:27:050501:2032 Земли сельскохозяйстве назначения.

			Чертеж границ зон планируемого размещения
			линеūных объектов
			M 1:500

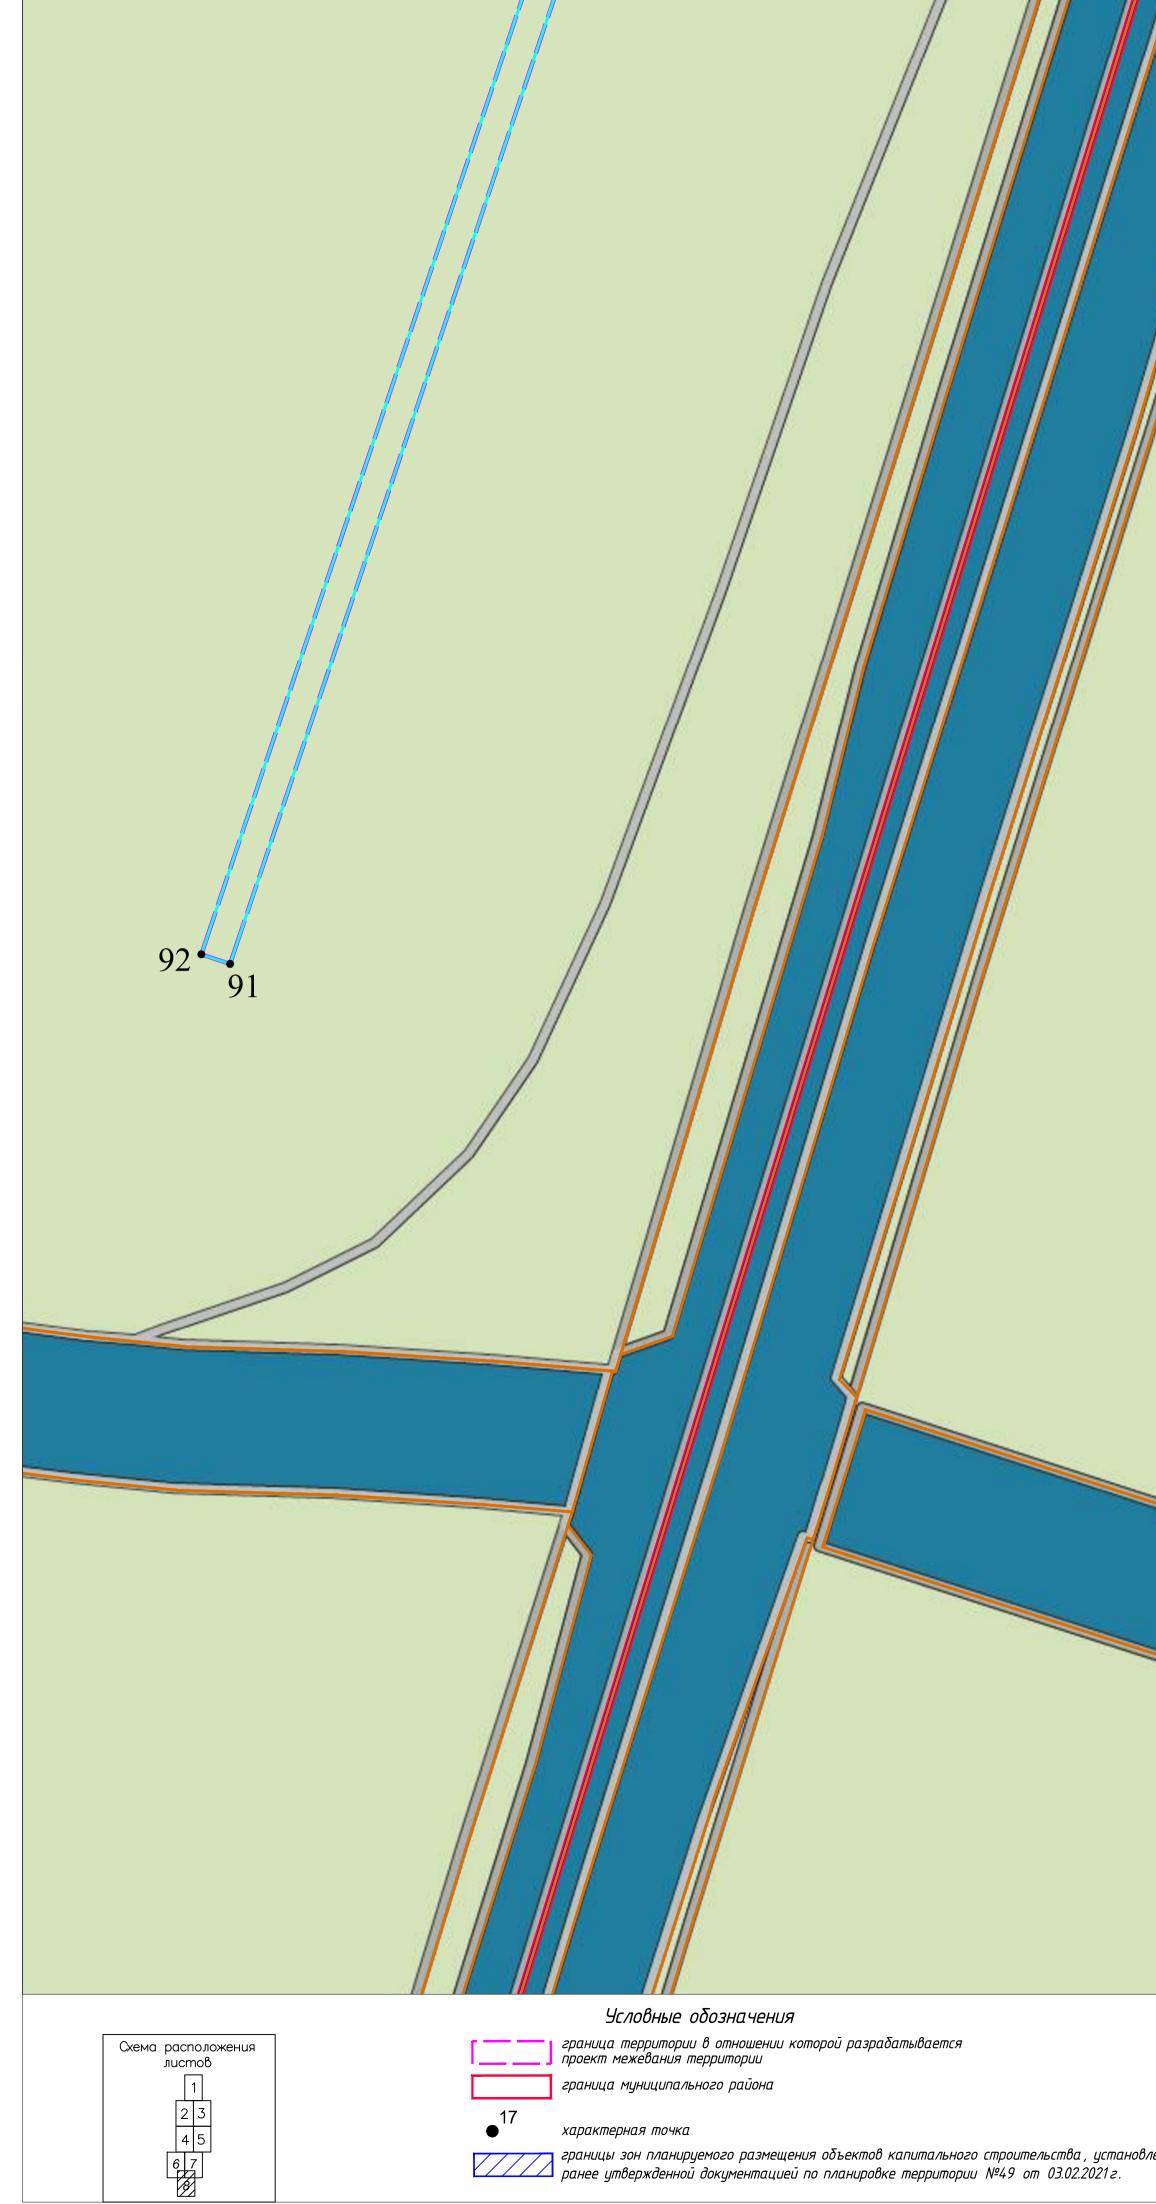

характерная точка

границы зон планируемого размещения объектов капитального строительства, установленные ⊿ ранее утвержденной документацией по планировке территории №49 от 03.02.2021г.

16:27:050501:1560 данные отсутствуют ПБП Государственное казенное учреждение "Главное управление содержания и развития дорожно-транспортного комплекса Татарстана при Министерстве транспорта и дорожного хозяйства Республики Татарстан"

> 16:27:000000:233 16:27:050501:645 Земли сельскохозяйственного назначения. АО "Особая экономическая зона/ промышленно-производственного типа "Алабуга"

1/57

16:18:250101: ЗУ 1(2) номер образуемого земельного участка 16:27:000000:334/чзу1(9) номер образуемой части земельного участка граница кадастрового участка

границы образуемых земельных участков

Территории и зоны

- зона транспортной инфраструктуры зона садоводческих, огороднических или дачных некоммерческих объединений граждан зона лесов
- зона сельскохозяйственных угодий зона инженерной инфраструктуры
- производственная зона

16:27:000000:185 16:27:050501:465 Земли сельскохозяйственного назначения. АО "Особая экономическая зона промышленно-производственного типа "Алабуга"

			Чертеж границ зон планируемого размещения
			линейных объектов
			M 1:500