

Филиал федерального государственного бюджетного учреждения "Федеральная кадастровая палата Федеральной службы государственной регистрации, кадастра и картографии" по Республике Татарстан  
полное наименование органа регистрации прав

Выписка из Единого государственного реестра недвижимости об основных характеристиках и зарегистрированных правах на объект недвижимости

Сведения об основных характеристиках объекта недвижимости

На основании запроса от 10.03.2022, поступившего на рассмотрение 10.03.2022, сообщаем, что согласно записям Единого государственного реестра недвижимости:

Раздел 1 Лист 1

|   |  |                   |                         |
|---|--|-------------------|-------------------------|
| Земельный участок   |  |                   |                         |
| вид объекта недвижимости  |  |                   |                         |
| Лист № 1 раздела 1  | Всего листов раздела 1: 1  | Всего разделов: 2 | Всего листов выписки: 2 |
| 10.03.2022г. № КУВИ-001/2022-32543260   |  |                   |                         |
| Кадастровый номер:  | 16:47:011208:593   |                   |                         |
| Номер кадастрового квартала:  | 16:47:011208   |                   |                         |
| Дата присвоения кадастрового номера:  | 23.11.2021   |                   |                         |
| Ранее присвоенный государственный учетный номер:                                      | данные отсутствуют   |                   |                         |
| Местоположение:   | Местоположение установлено относительно ориентира, расположенного в границах участка. Почтовый адрес ориентира: Республика Татарстан, Елабужский муниципальный район, г Елабуга, ул. Тойминская.       |                   |                         |
| Площадь, м2:  | 151 +/- 2  |                   |                         |
| Кадастровая стоимость, руб:   | 58932.28   |                   |                         |
| Кадастровые номера расположенных в пределах земельного участка объектов недвижимости: | данные отсутствуют   |                   |                         |
| Категория земель:   | Земли населенных пунктов   |                   |                         |
| Виды разрешенного использования:  | под хозяйственные постройки  |                   |                         |
| Статус записи об объекте недвижимости:  | Сведения об объекте недвижимости имеют статус "актуальные"   |                   |                         |
| Особые отметки:   | Сведения, необходимые для заполнения раздела: 2 - Сведения о зарегистрированных правах, отсутствуют.   |                   |                         |
| Получатель выписки:   | АСЬЛГАРАЕВА АДЕЛИНА РОСТЭМОВНА, действующий(ая) на основании документа ""<br>МУНИЦИПАЛЬНОЕ КАЗЕННОЕ УЧРЕЖДЕНИЕ ЗЕМЕЛЬНО-ИМУЩЕСТВЕННАЯ ПАЛАТА<br>ЕЛАБУЖСКОГО МУНИЦИПАЛЬНОГО РАЙОНА РЕСПУБЛИКИ ТАТАРСТАН |                   |                         |

|                               |         |                   |
|-------------------------------|---------|-------------------|
| полное наименование должности | подпись | инициалы, фамилия |
|-------------------------------|---------|-------------------|


М.П.

Выписка из Единого государственного реестра недвижимости об основных характеристиках и зарегистрированных правах на объект недвижимости

Описание местоположения земельного участка

|                                       |                           |                   |                         |
|---------------------------------------|---------------------------|-------------------|-------------------------|
| Земельный участок                     |                           |                   |                         |
| вид объекта недвижимости              |                           |                   |                         |
| Лист № 1 раздела 3                    | Всего листов раздела 3: 1 | Всего разделов: 2 | Всего листов выписки: 2 |
| 10.03.2022г. № КУВИ-001/2022-32543260 |                           |                   |                         |
| Кадастровый номер:                    |                           | 16:47:011208:593  |                         |

План (чертеж, схема) земельного участка

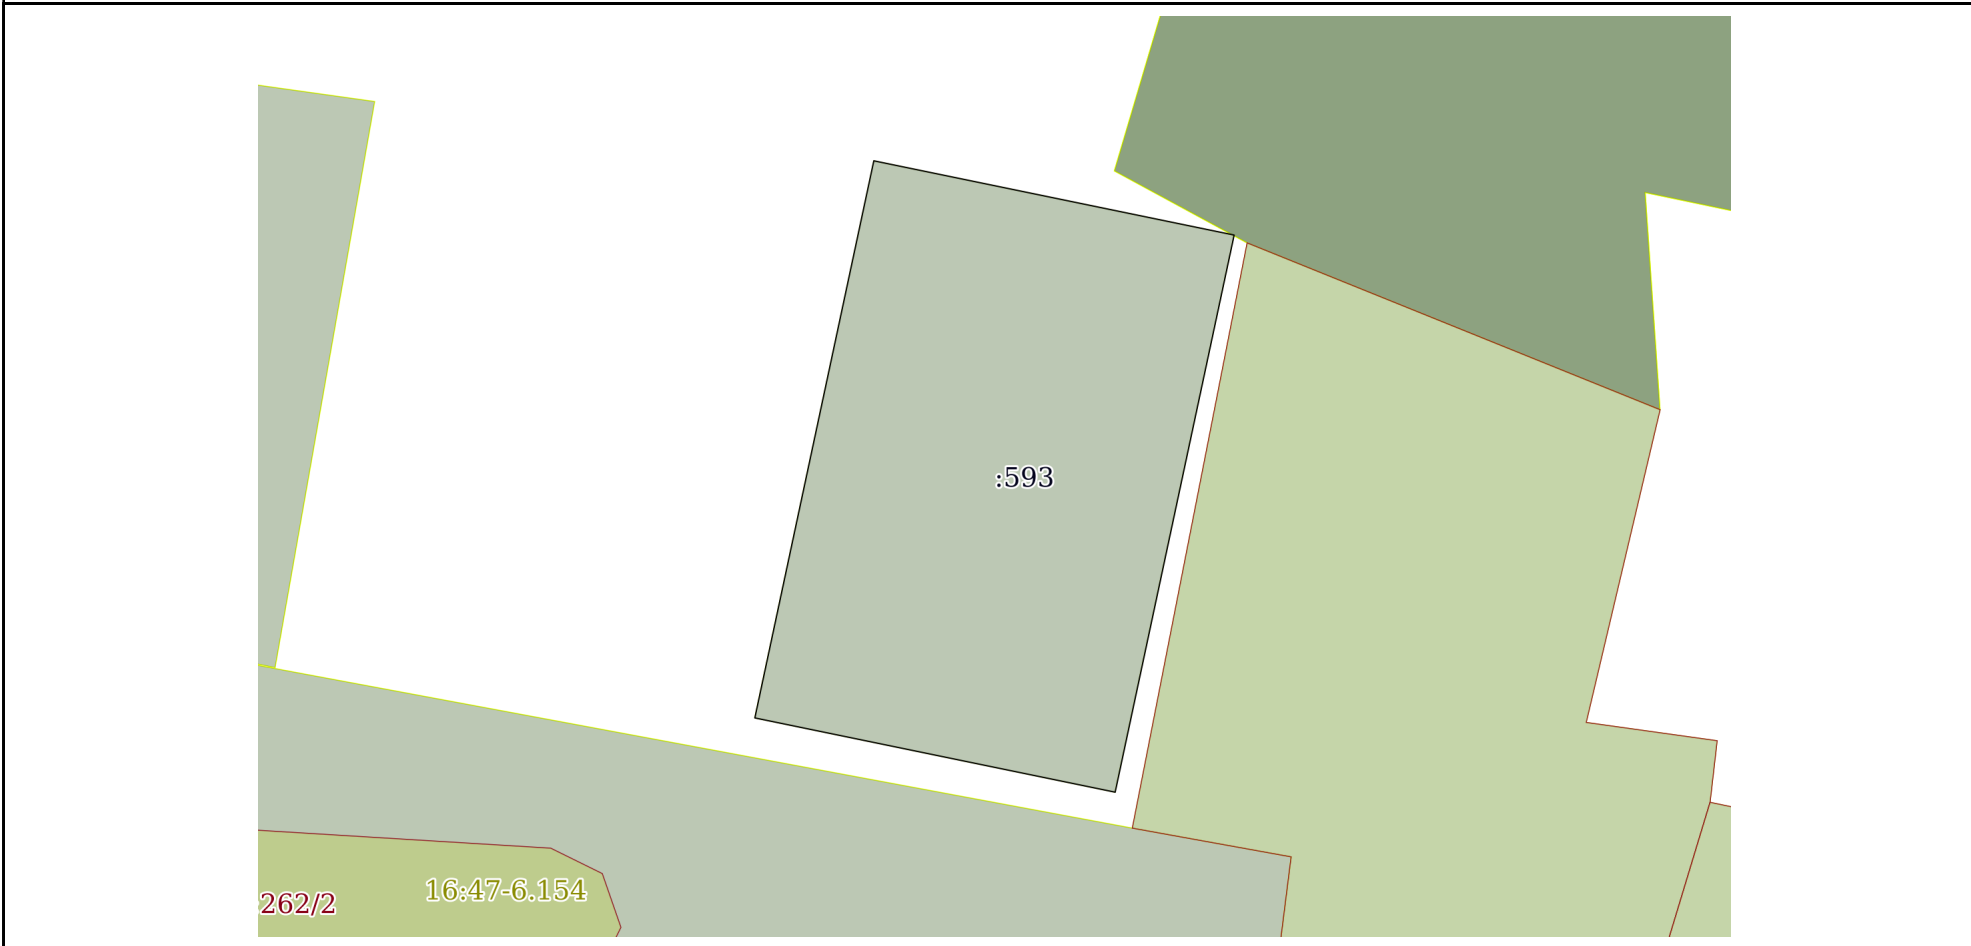

Масштаб 1:200      Условные обозначения:

|                               |         |                   |
|-------------------------------|---------|-------------------|
|                               |         |                   |
| полное наименование должности | подпись | инициалы, фамилия |

М.П.