


от « ___ » _____ 20__ г.

«УТВЕРЖДАЮ»

Врио Председателя МКУ Земельно-имущественная палата
Елабужского муниципального района
Казакова Л.Р.
« ___ » _____ 20__ г.

на расположения земельного участка или земельных участков на кадастровом плане территории

Порядковый номер характерных точек границ	Координаты, м	
	x	y
1	2	3
1	474767.81	2274181.97
2	474653.62	2274244.69
3	474664.28	2274266.81
4	474779.39	2274202.86
1	474767.81	2274181.97

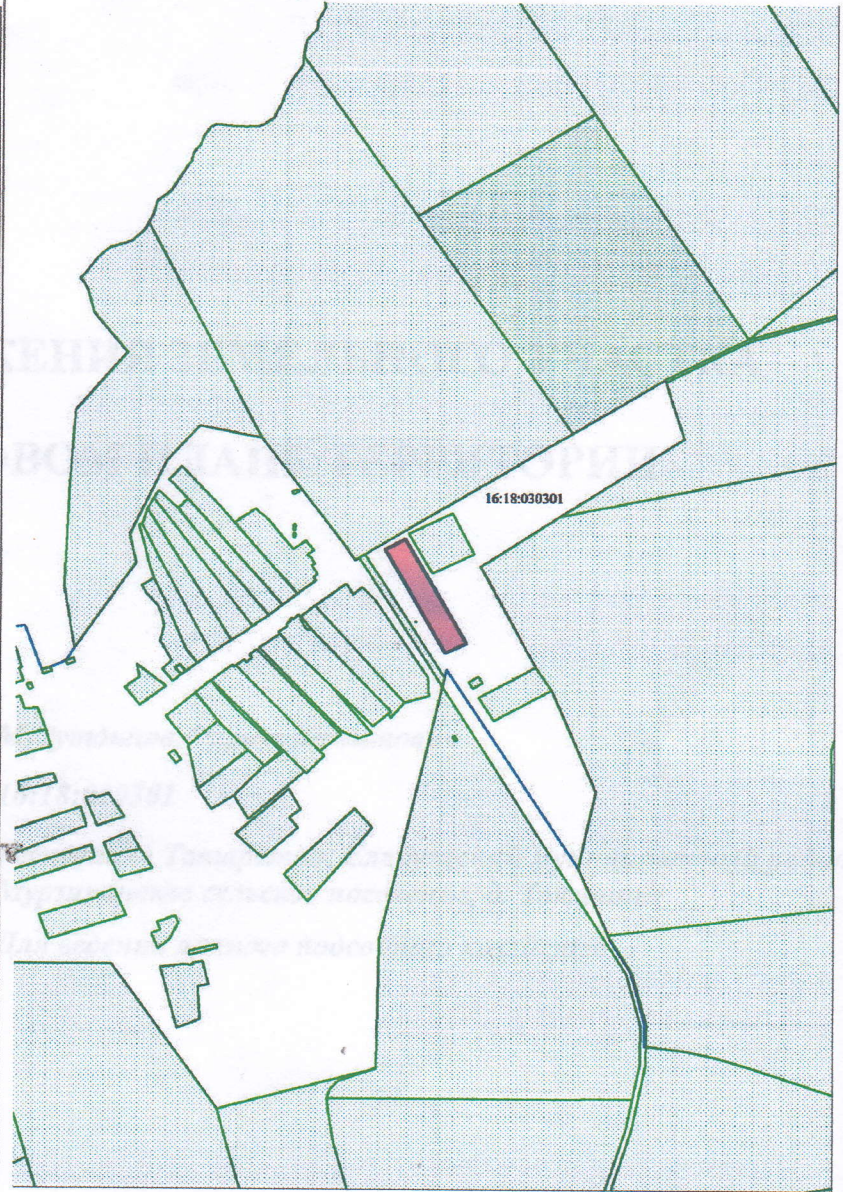

Масштаб 1:5000

Кадастровый номер земельного участка	-	Площадь	3170 м2
Кадастровый квартал	16:18:030301	Категория земель	земли населенных пунктов

Разрешенное использование	Для ведения личного подсобного хозяйства
Адрес земельного участка	Республика Татарстан, Елабужский муниципальный район, Мурзихинское сельское поселение, д. Токмашка

ЗУ образуется путем образования из кадастрового квартала 16:18:030301

Начальник Отдела земельных отношений	Бабинец О.Ю.
Заместитель руководителя Исполкома ЕМР по архитектуре и градостроительству	Гилязова И.М.
Председатель Мурзихинского СП	Гаделшин И.Р.

